


新宿文化センター大ホール 照明基本仕込図

UH 71. 72. 73. 78. 63. 22

LH 72. 78. 59. 22. 40. W

- ★ DMX1. 2
- 200V 20A D型
- 30A C型 直


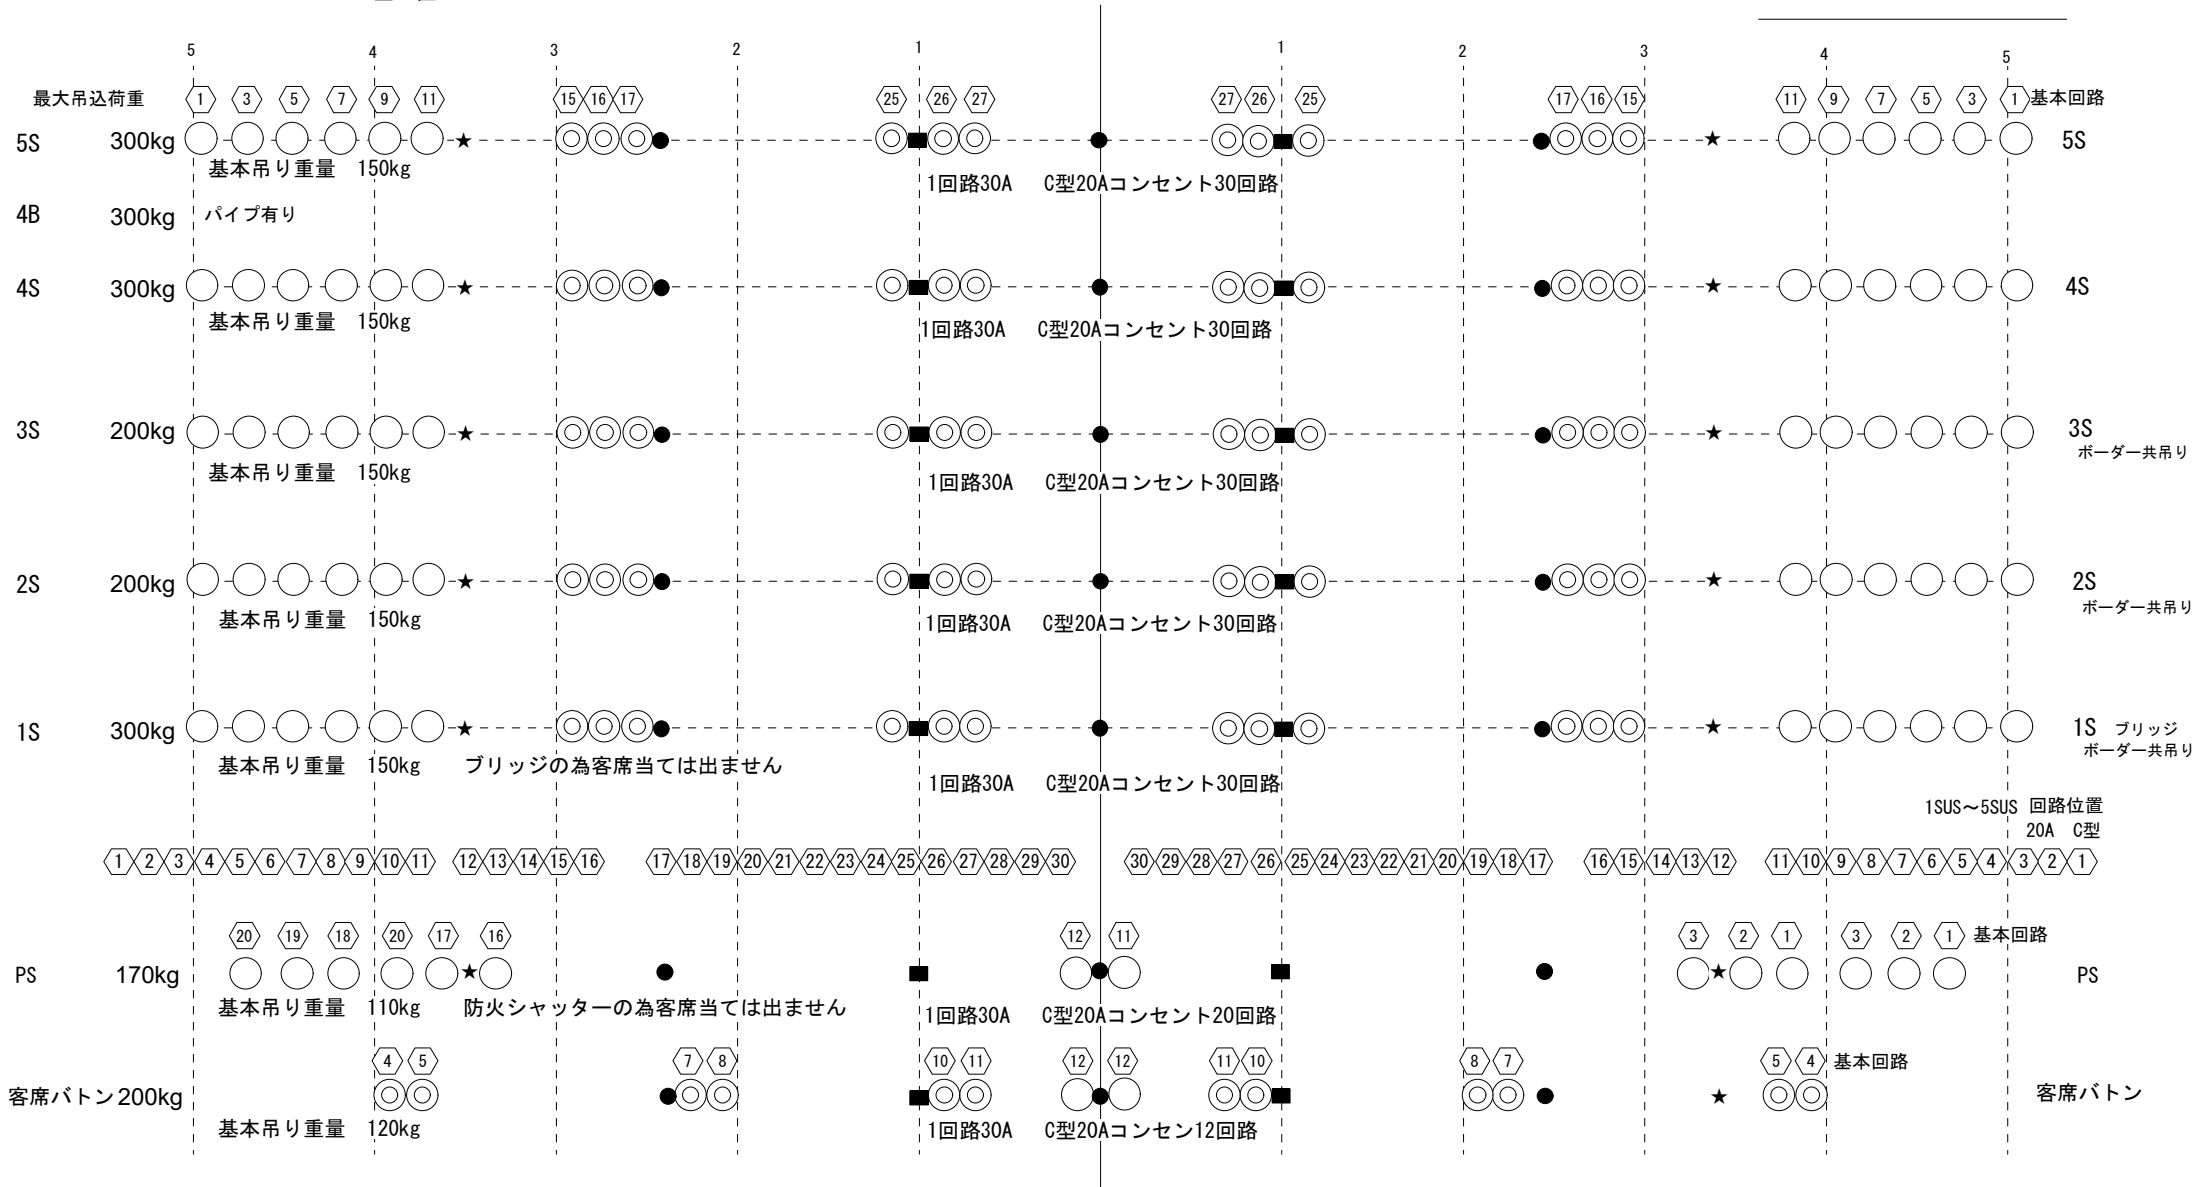


基本吊り灯体 (1~5SUS) フレネル 凸 松村AF-810 (ハンガー付き重量 5.1kg) 松村AC-810 (ハンガー付き重量 7.1kg)

Fr 4台6色 1Kw 8インチ



CL 1CL 24台 2CL 30台 1.5Kw 8インチ

新宿文化センター照明フロアコンセント回路図

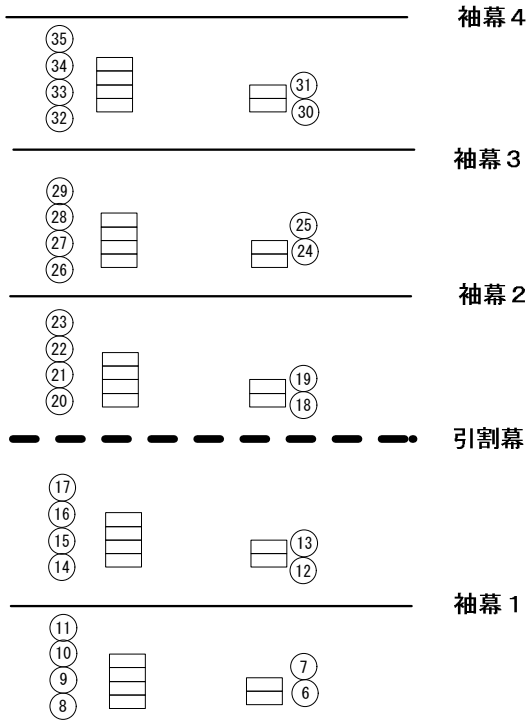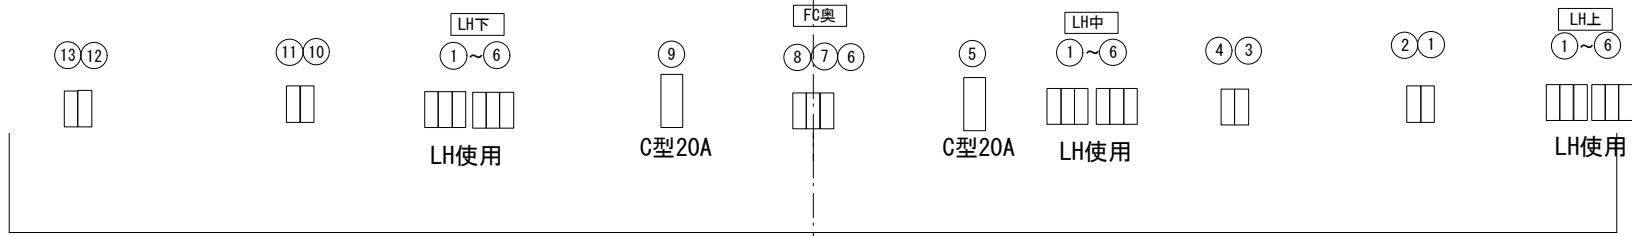

各30A C型コンセント
DL/直調切替 可能回路
OPC 上下6
FC 上下5・11・17・23・29・35
奥 1・13

* 60A 直コンセントはありません

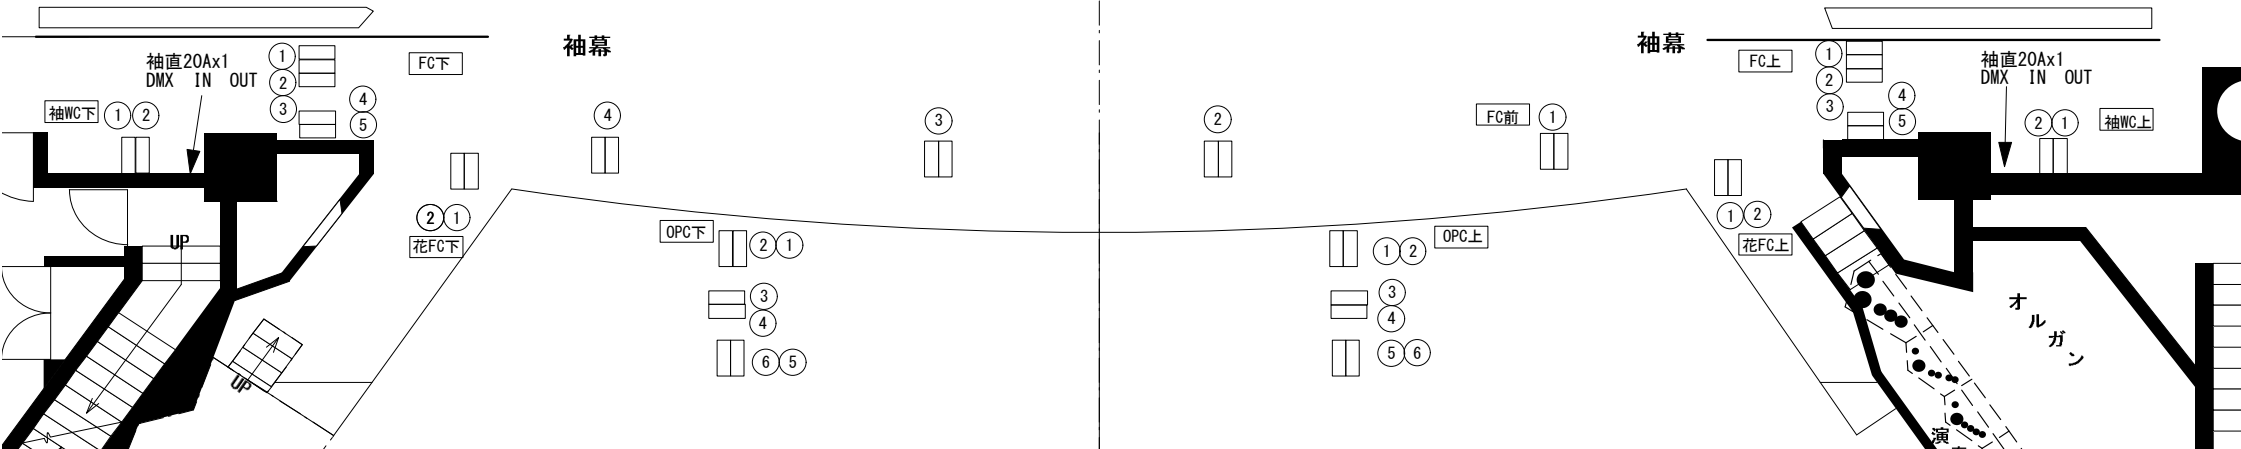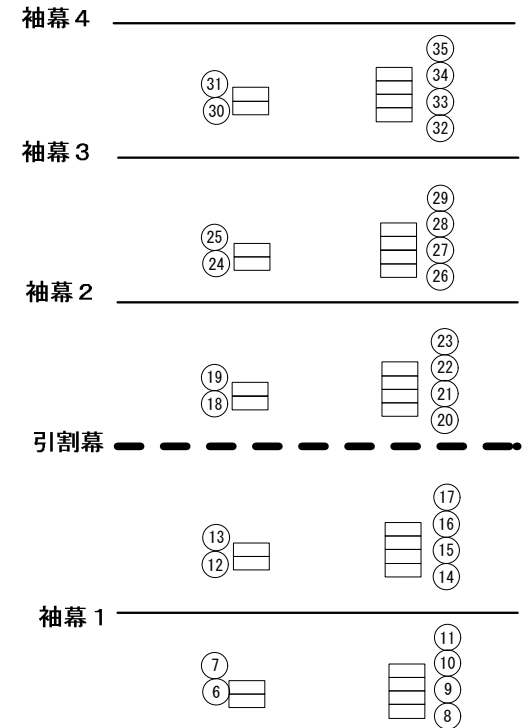



舞台

下手

上手



壁側 客席側

客席側 壁側

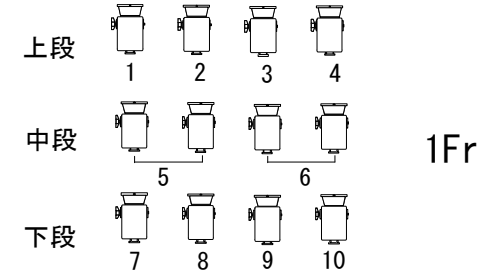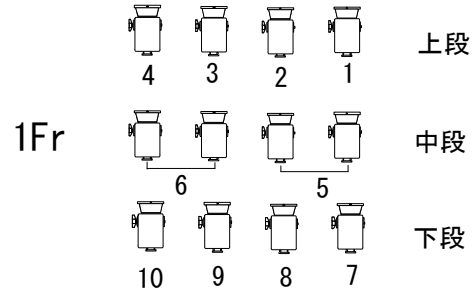


CSQ 1Kw

CSQ 1Kw

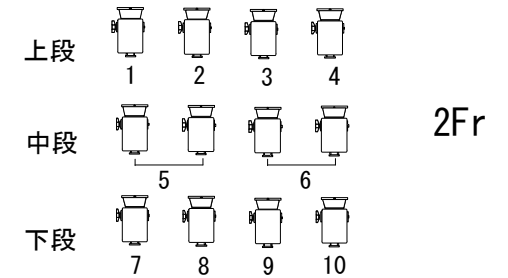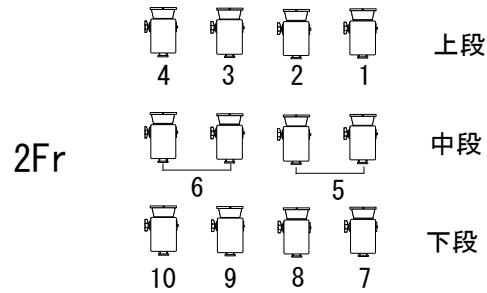


LN 350 1.5kw **1CL** 12回路 24台

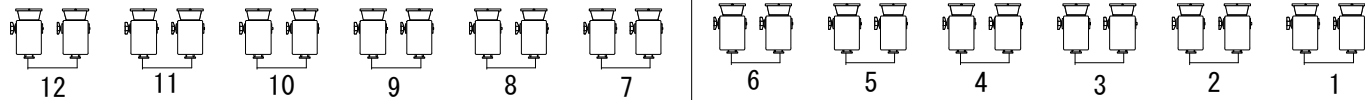

8台3色
1. 4. 9. 12
2. 6. 7. 11
3. 5. 8. 10

LN 350 1.5kw **2CL** 16回路 30台

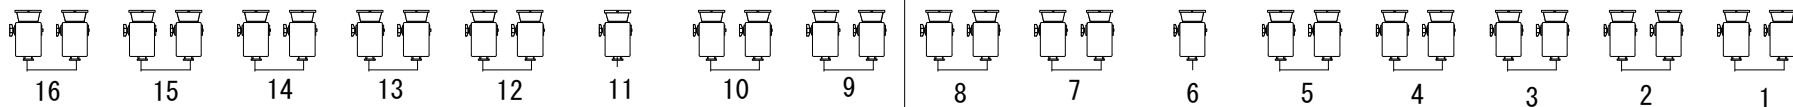

8台3色
1. 4. 13. 16
2. 5. 12. 15
3. 7. 10. 14