


新宿文化センター大ホール 照明基本仕込図

UH 71. 72. 73. 78. 63. 22

LH 72. 78. 59. 22. 40. W

- ★ DMX1.2
- 200V 20A D型
- 30A C型 直

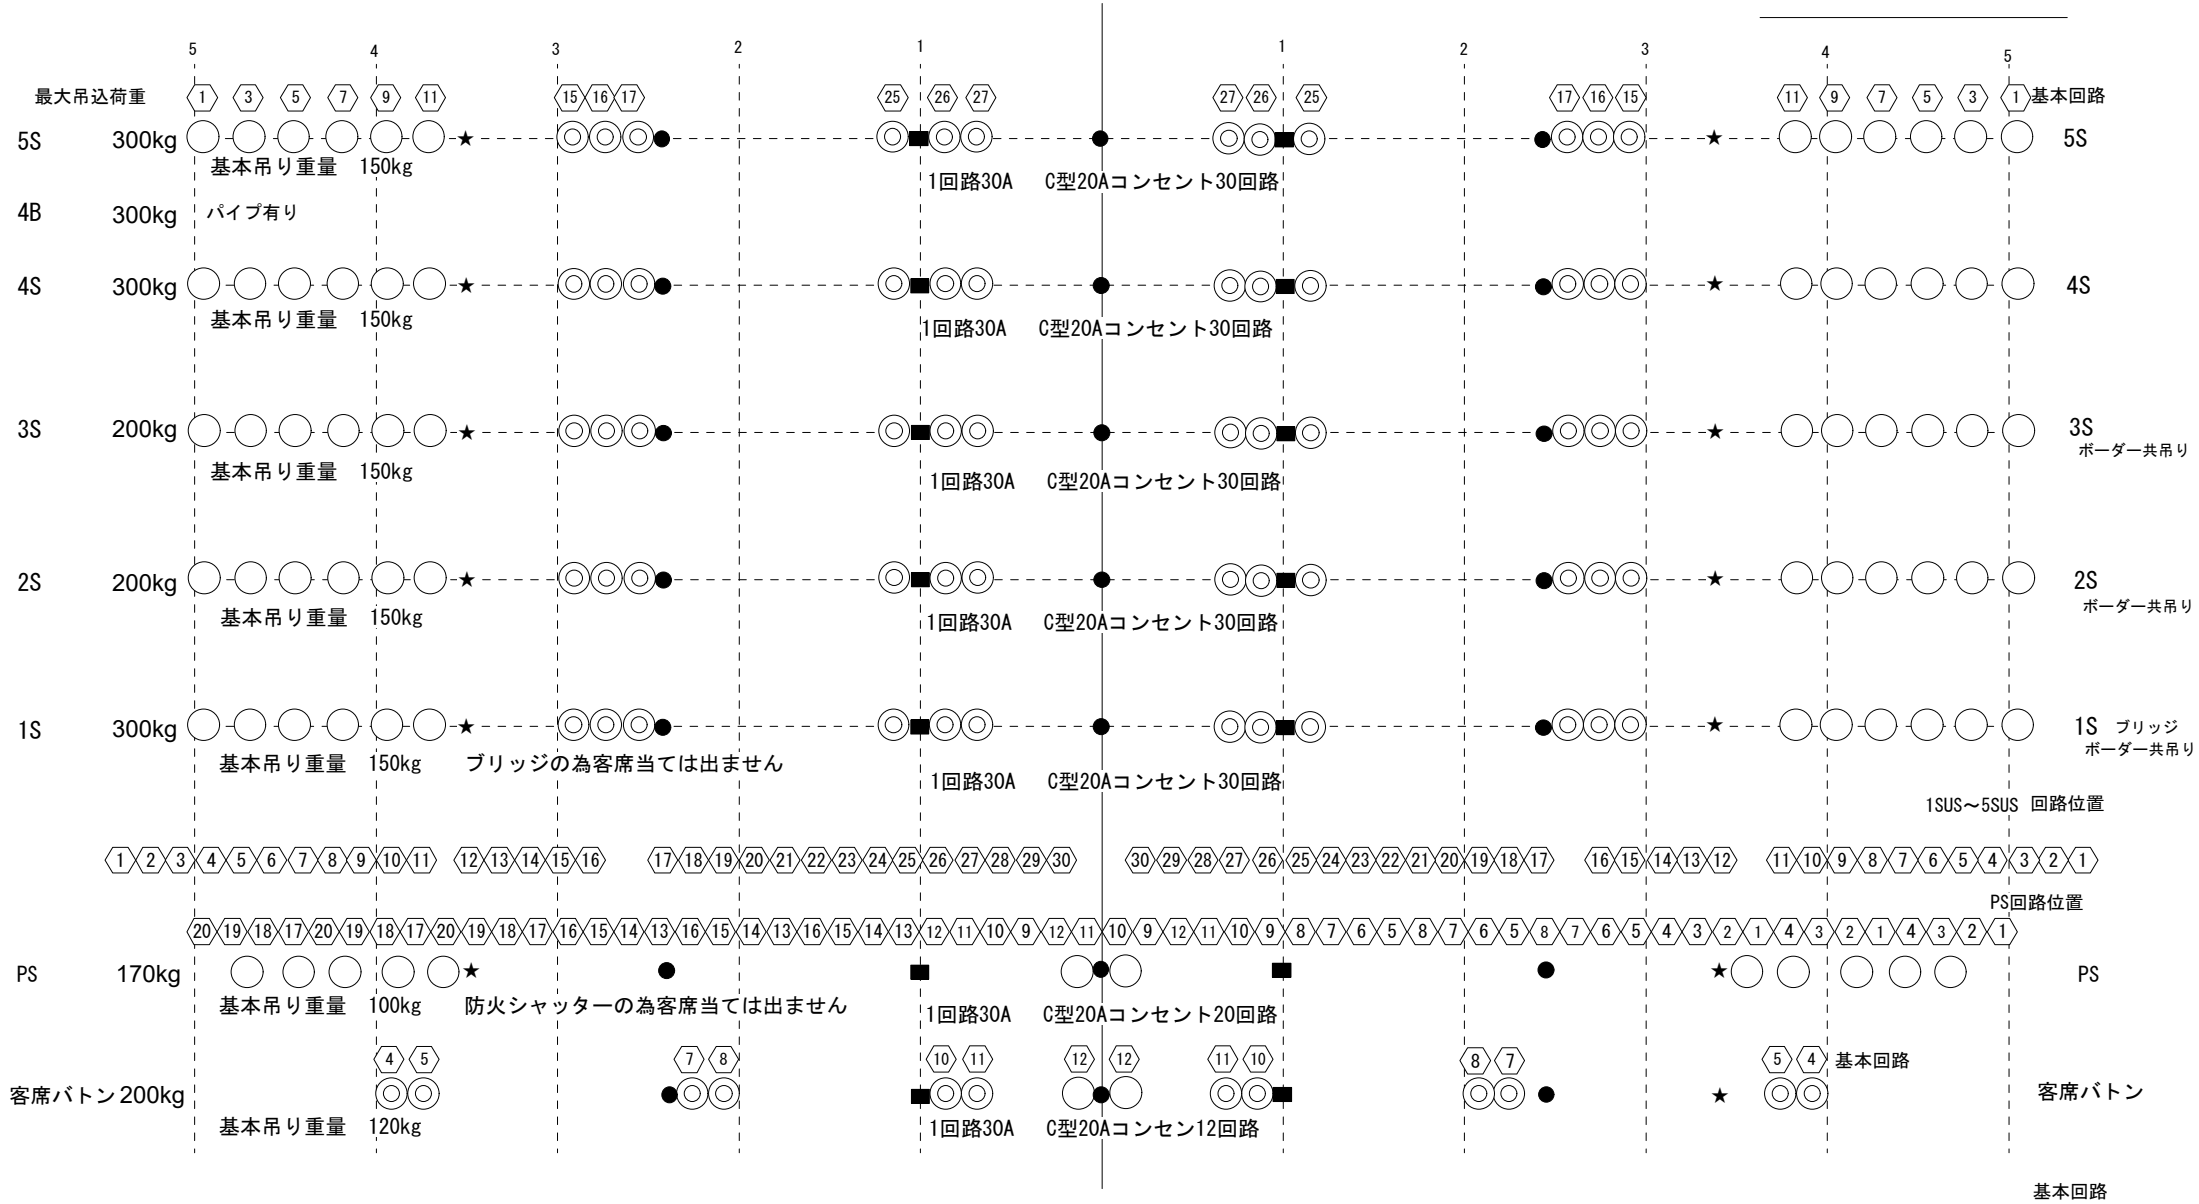

基本吊り灯体 (1~5SUS) フレネル 凸 松村AF-810 (ハンガー付き重量 5.1kg) 松村AC-810 (ハンガー付き重量 7.1kg)


Fr 4台6色 1Kw 8インチ

CL 1CL 24台 2CL 28台 1.5Kw 8インチ

舞台

下手

上手

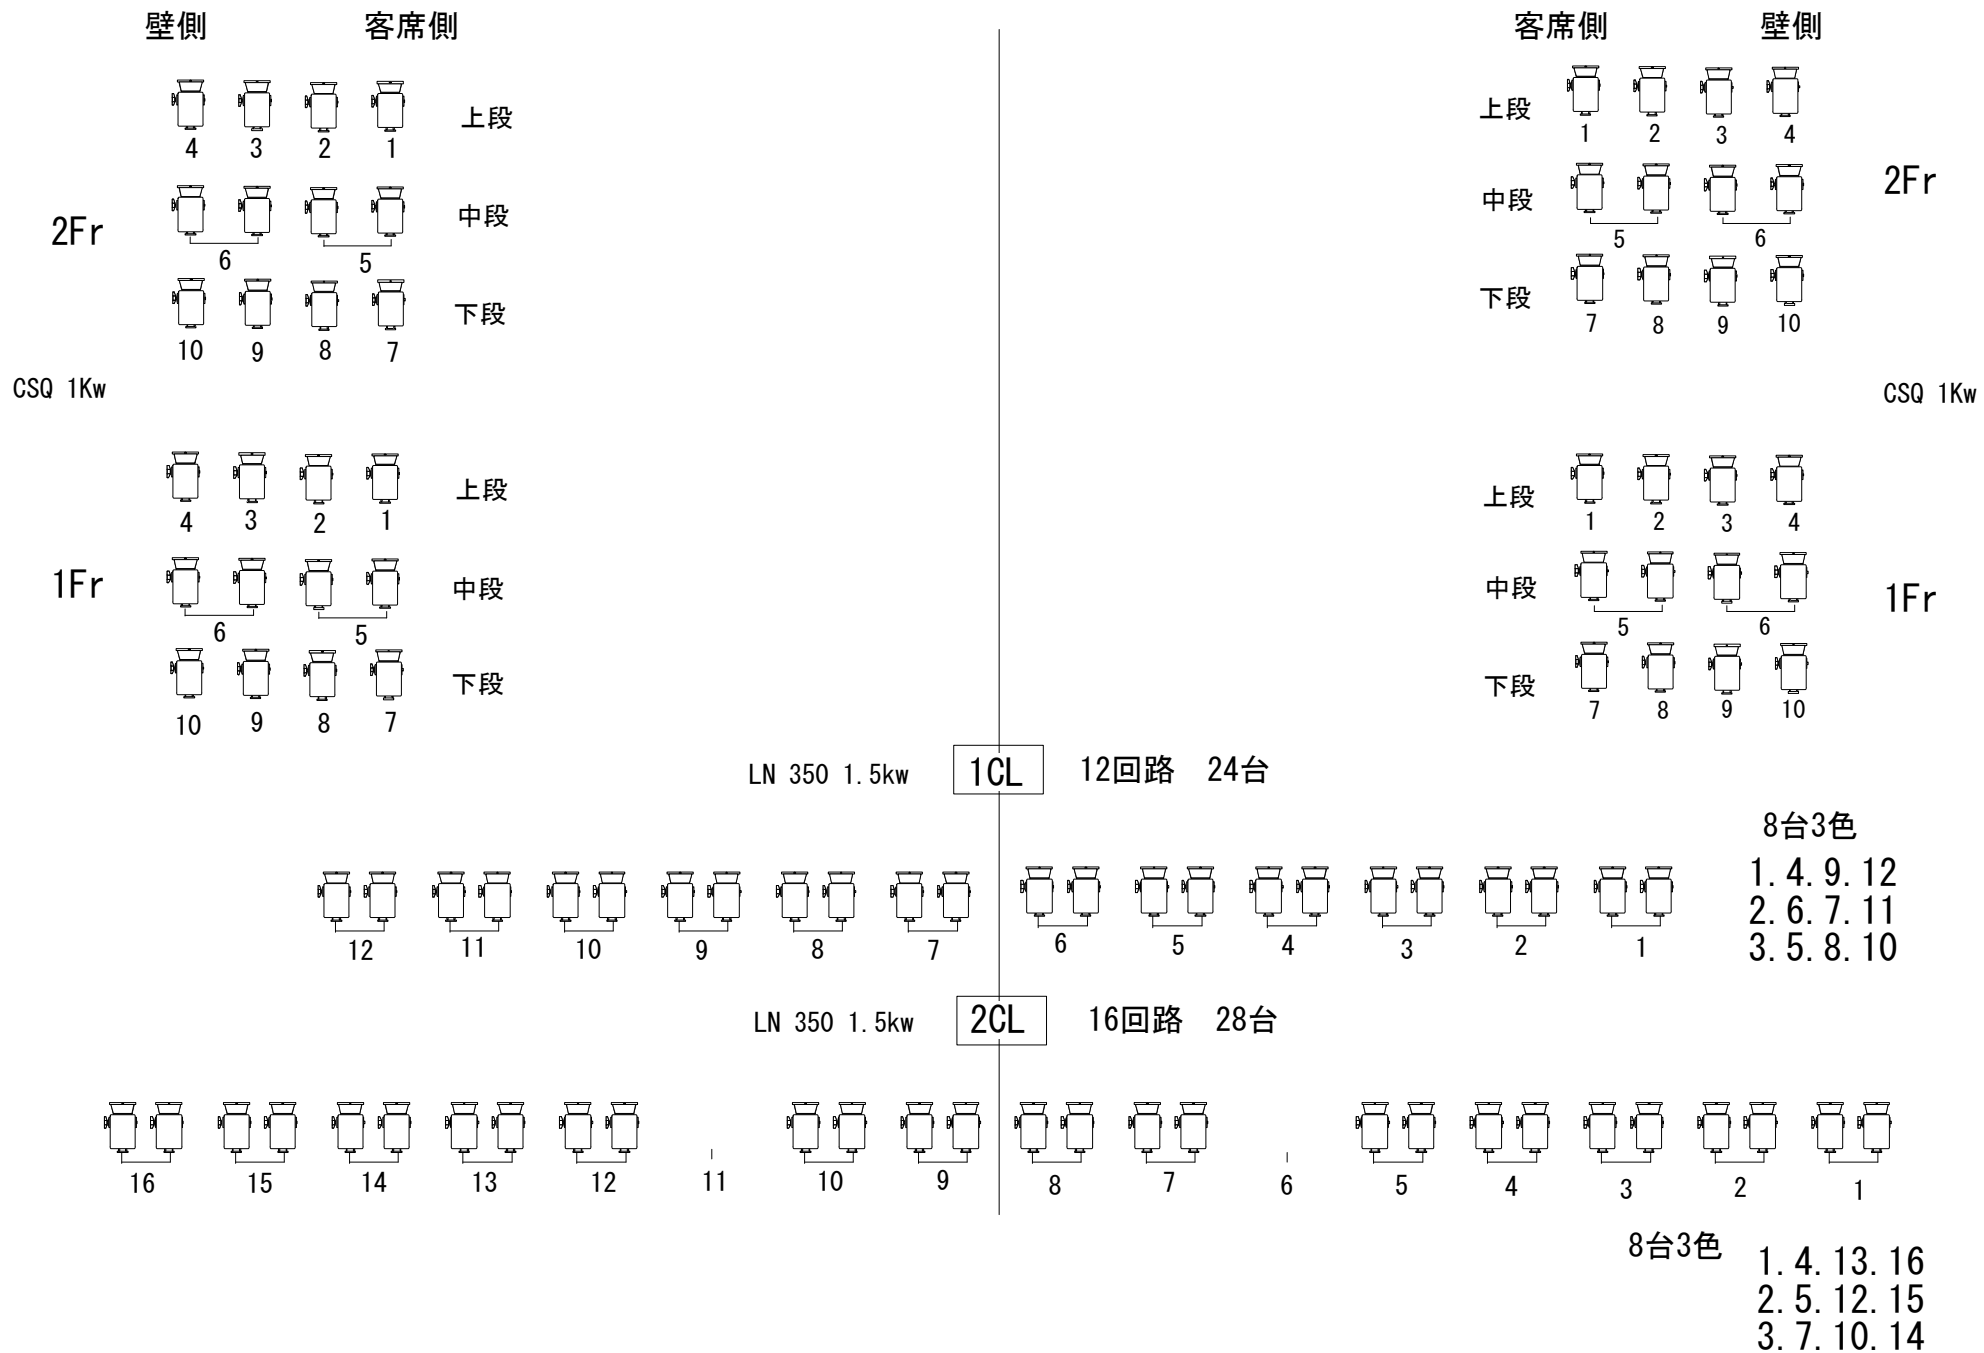

新宿文化センター照明フロアコンセント回路図

