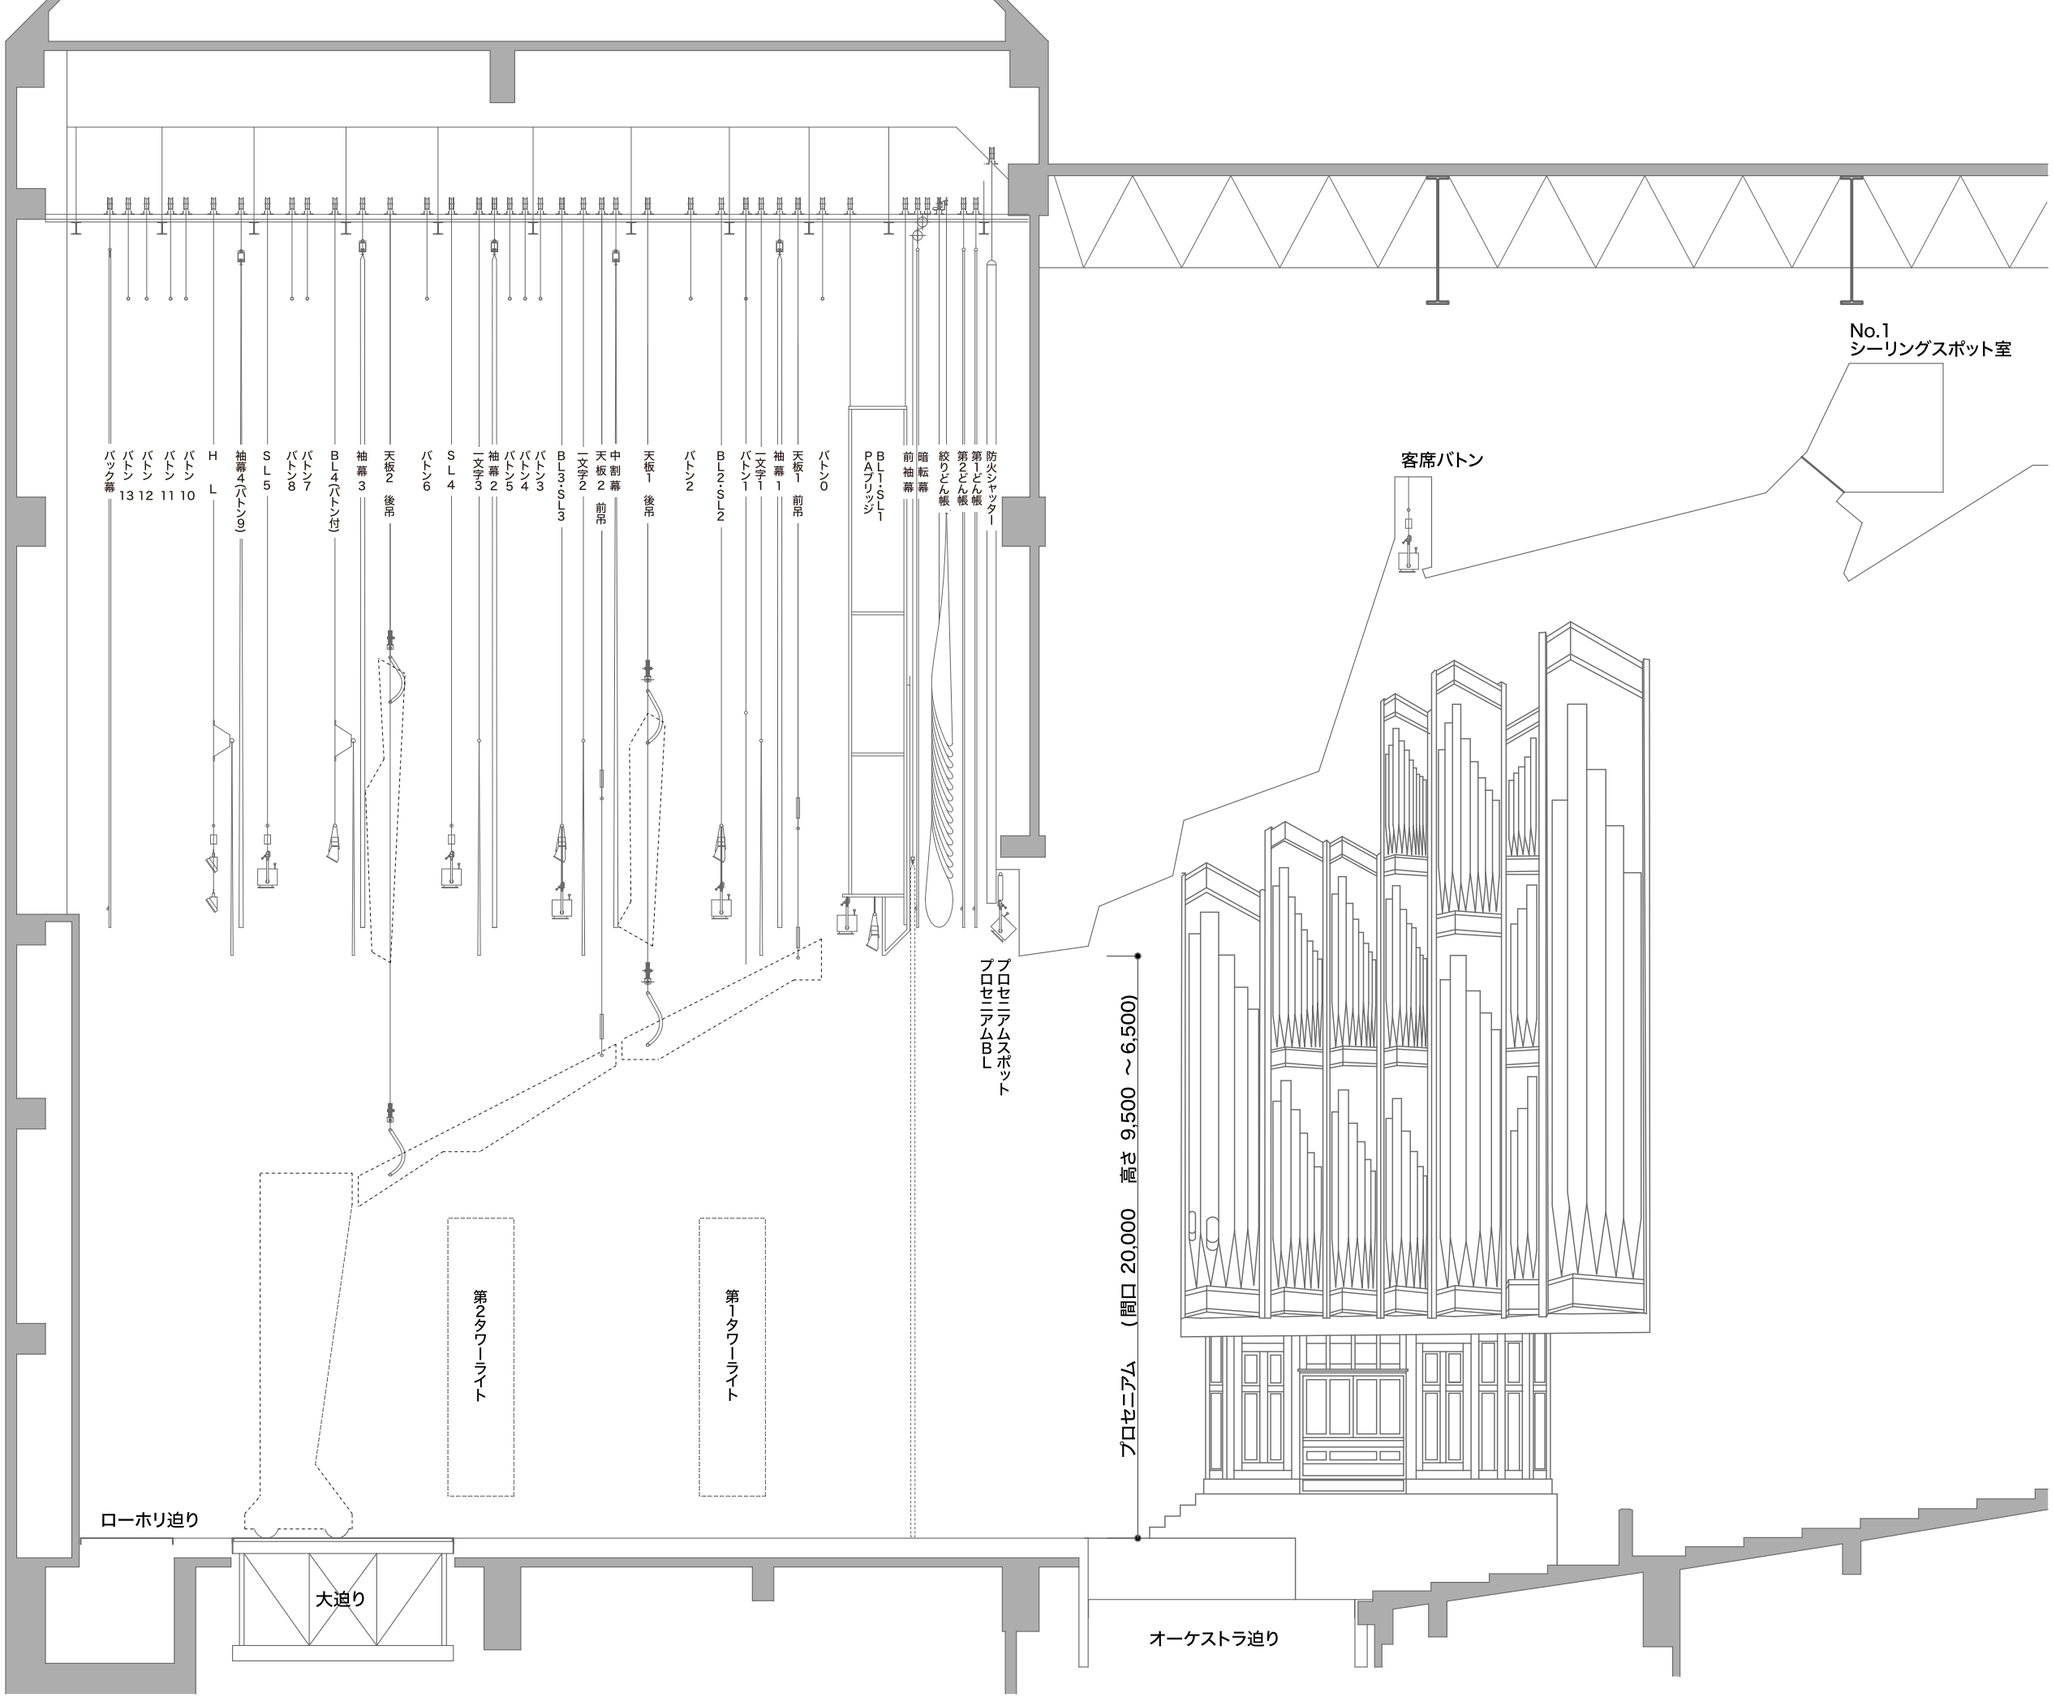


| 大ホール 舞台断面図 | S=1/100 (A3) | 2025.07 |
|---|---|---|